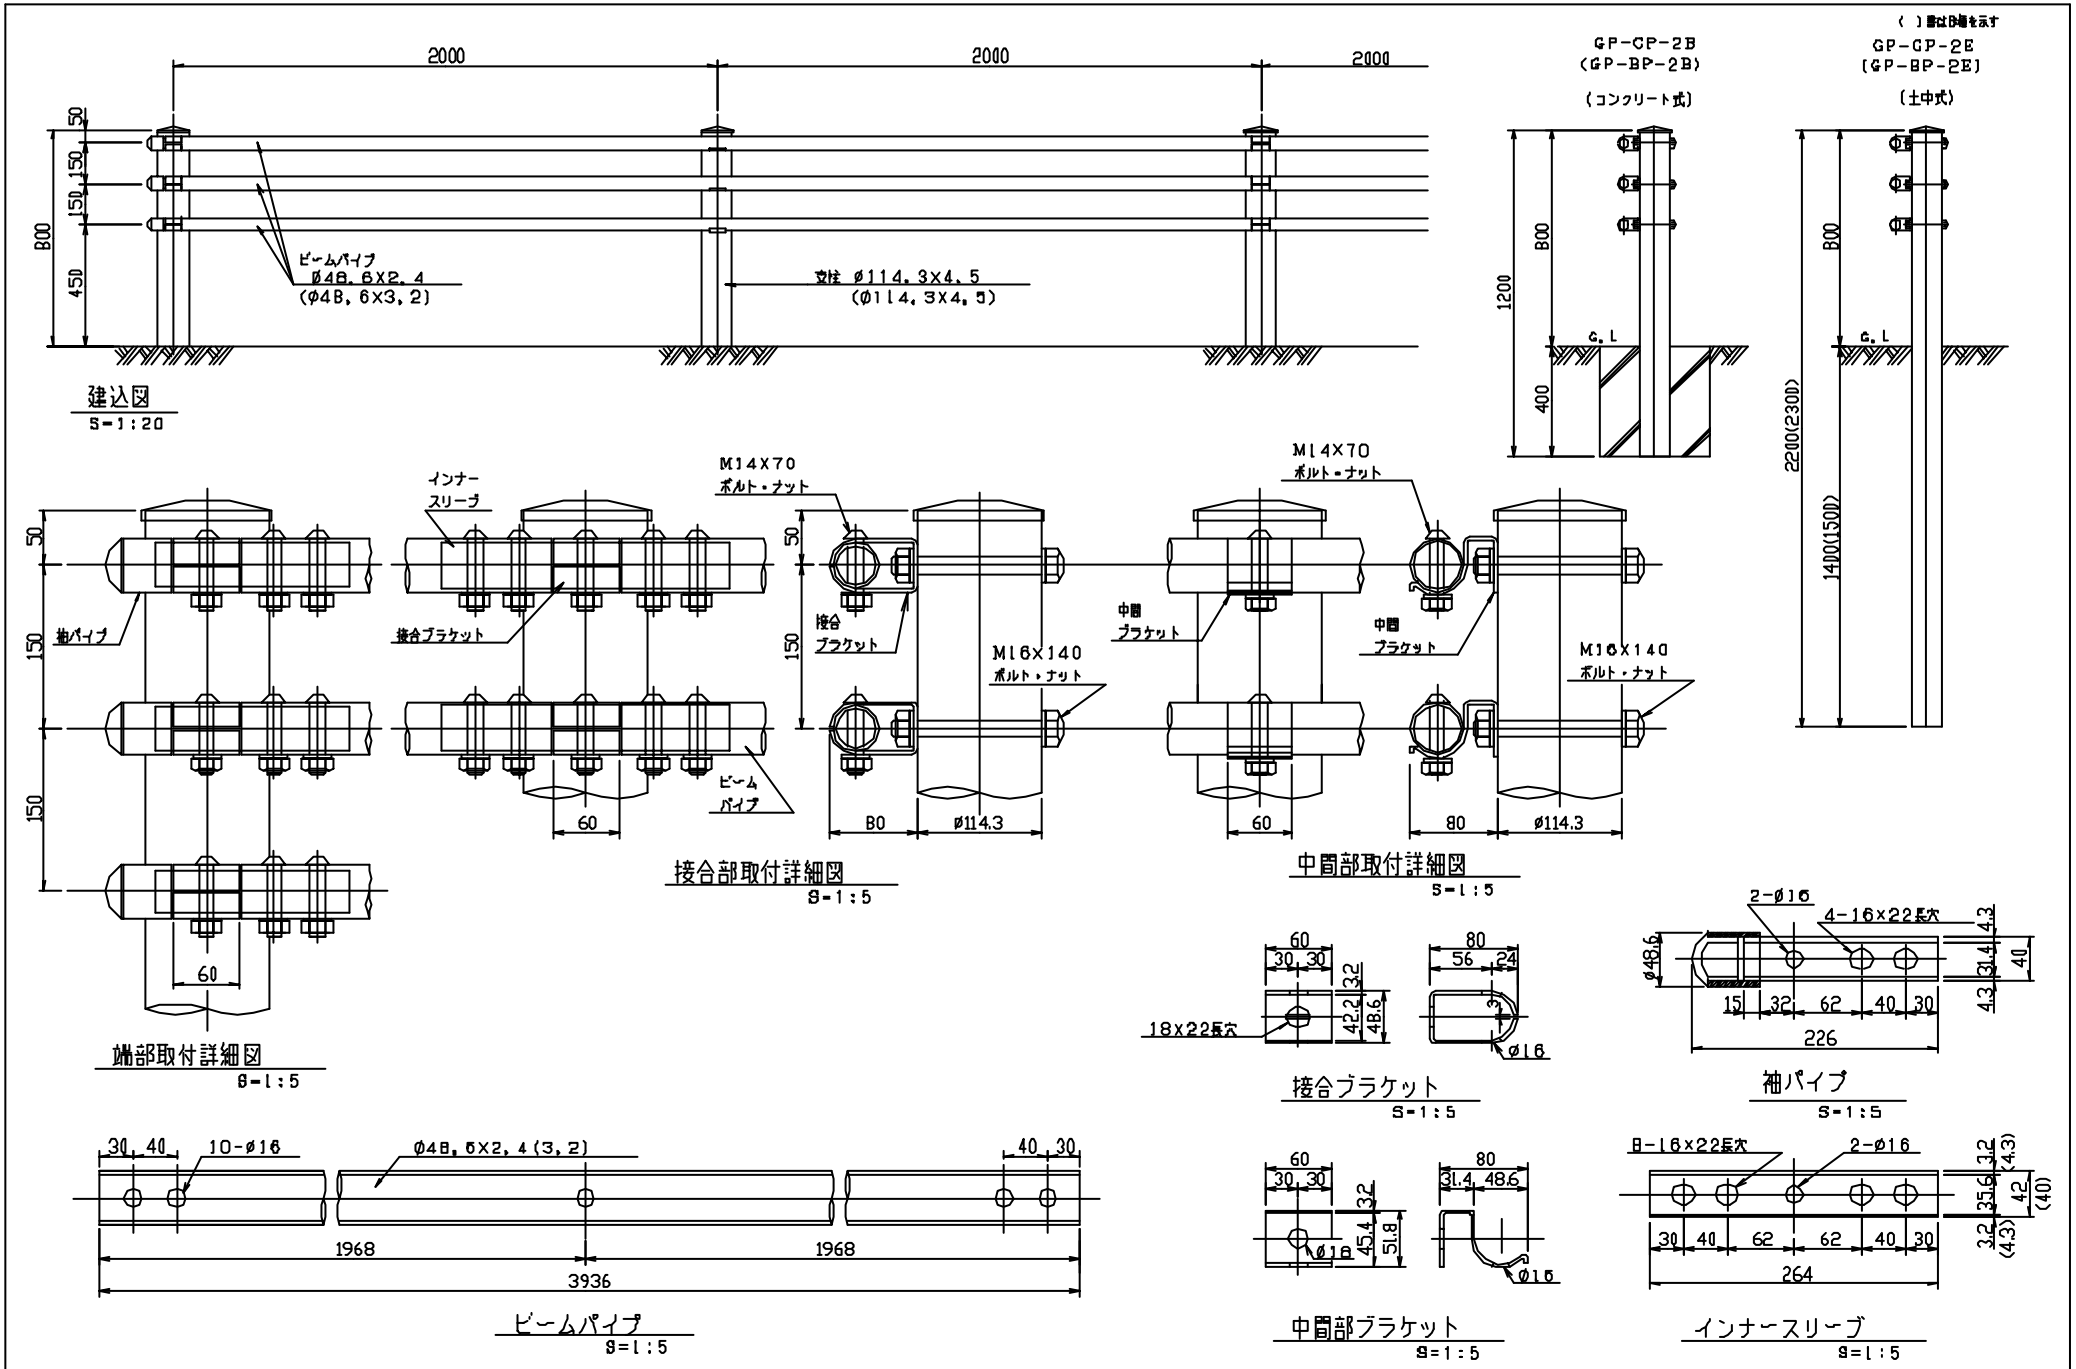

符号	変更事項				工番		名称	歩道用ガードパイプ GP-CP(BP) (50-150)	承認		検図		設計・製図		図番	CF3-0166
△					99.01.06 作成	尺度 図示	型式	型							東洋樹脂株式会社	
△					検索番 GP908 GP-CP(BP)ビックウェン ーキホン											
△																